

Zakres opracowania mapy: - - - - -

Mapę wykonano bez ustalenia obciążenia służebności gruntowych ujawnionych w Księgach Wieczystych.

UCHWAŁA NR XVI.91.2011
RADY MIEJSKIEJ W JELCZU-LASKOWICACH
z dnia 26 października 2011 r.
w sprawie uchwalenia miejscowego planu zagospodarowania przestrzennego dla terenu położonego w obrębie Chwałowice, gmina Jelcz-Laskowice - "MPZP Chwałowice I"



- MN : Tereny zabudowy mieszkaniowej jednorodzinnej
- KDW : Tereny dróg klasy wewnętrznej,
- - - - - : Linie rozgraniczające tereny o różnym przeznaczeniu,
- ∇ : Nieprzekraczalna linia zabudowy.

LEGENDA

- A B GRANICE OPRACOWANIA
- ┌ - - - ┐ GRANICE TERENU INWESTYCJI
- ▲ WEJŚCIE GŁÓWNE DO BUDYNKU
- △ POZOSTAŁE WEJŚCIA / WYJŚCIA
- ➔ ZJAZD NA DZIAŁKĘ wg odrębnego opracowania
- ➡ WEJŚCIE NA DZIAŁKĘ
- PPP=132,95m n.p.m.
- SM
- ☒ MIEJSCE POSTOJOWE 2,5x5,0m
- ① PROJEKTOWANY BUDYNEK MIESZKALNY DWU-RODZINNY
- ☐ POWIERZCHNIA BIOLOGICZNIE CZYNNA
- ☐ TEREN UTWARDZONY
- || LICZBA KONDYGNACJI
- 1,5% PROJEKTOWANE SPADKI
- 132,50 PROJEKTOWANE RZĘDNE
- PC ZEWNETRZNA JEDNOSTKA POMPY CIEPŁA
- - - - - PROJ. WLZ YKY 5x10mm2
- PROJEKTOWANE PRZYŁĄCZE WODOCIĄGOWE - wg odrębnego opracowania

INWESTOR: Paweł Kraus NARNIA ul. Wesola 6/8 50-524 Wrocław		JEDNOSTKA PROJEKTOWA: ArchiNOVA PRACOWNIA ARCHITEKTURY 87-100 Toruń, ul. Szafarowa 25 tel. (0048) 668 254 484 e-mail: k.nowaczyk@o2.pl		
NAZWA ZADANIA: BUDYNEK MIESZKALNY JEDNORODZINNY, DWULOKALOWY - "MP2"		STADIUM: PROJEKT BUDOWLANY	NR ARCHIWALNY: 01/Ex/22	
ADRES OBIEKTU: dz. nr 21/13, obr.0003, CHWAŁOWICE j.ewid.: j. ew. 021503_6 Jelcz - Laskowice - ob. wiejski		BRANŻA: ARCH. - KONSTR.	NR ZLECENIA: 01/22	
NAZWA RYSUNKU: PROJEKT ZAGOSPODAROWANIA TERENU		SKALA: 1:500	NR RYSUNKU: PZT1	
FUNKCJA:	IMIĘ I NAZWISKO:	NR LIPR, SPECJALNOŚĆ:	PODPIS:	DATA:
PROJEKTANT BRANŻY ARCH.	mgr inż. arch. Karolina Nowaczyk	61/W/POKKI/UpB/2011 spec. architektoniczna		16.04.2024r.
PROJEKTANT BRANŻY SANIT.	mgr inż. Bartosz Kretkowski	KUP/0050/POOS/05 spec. instal. - inżynier.		16.04.2024r.
PROJEKTANT BRANŻY ELEKTR.	mgr inż. Michał Lipiński	KUP/00090/POE/20 spec. instal. - inżynier.		16.04.2024r.
ALL RIGHTS RESERVED WSZYSTKIE PRAWA AUTORSKIE SĄ ZASTRZEŻONE				

Kierownik Prac Geodezyjnych
inż. Paweł Fleszer
tel. 604 957 359
Uprawnienia zawodowe w dziedzinie
Geodezji i Kartografii nr 23502, zakres 1

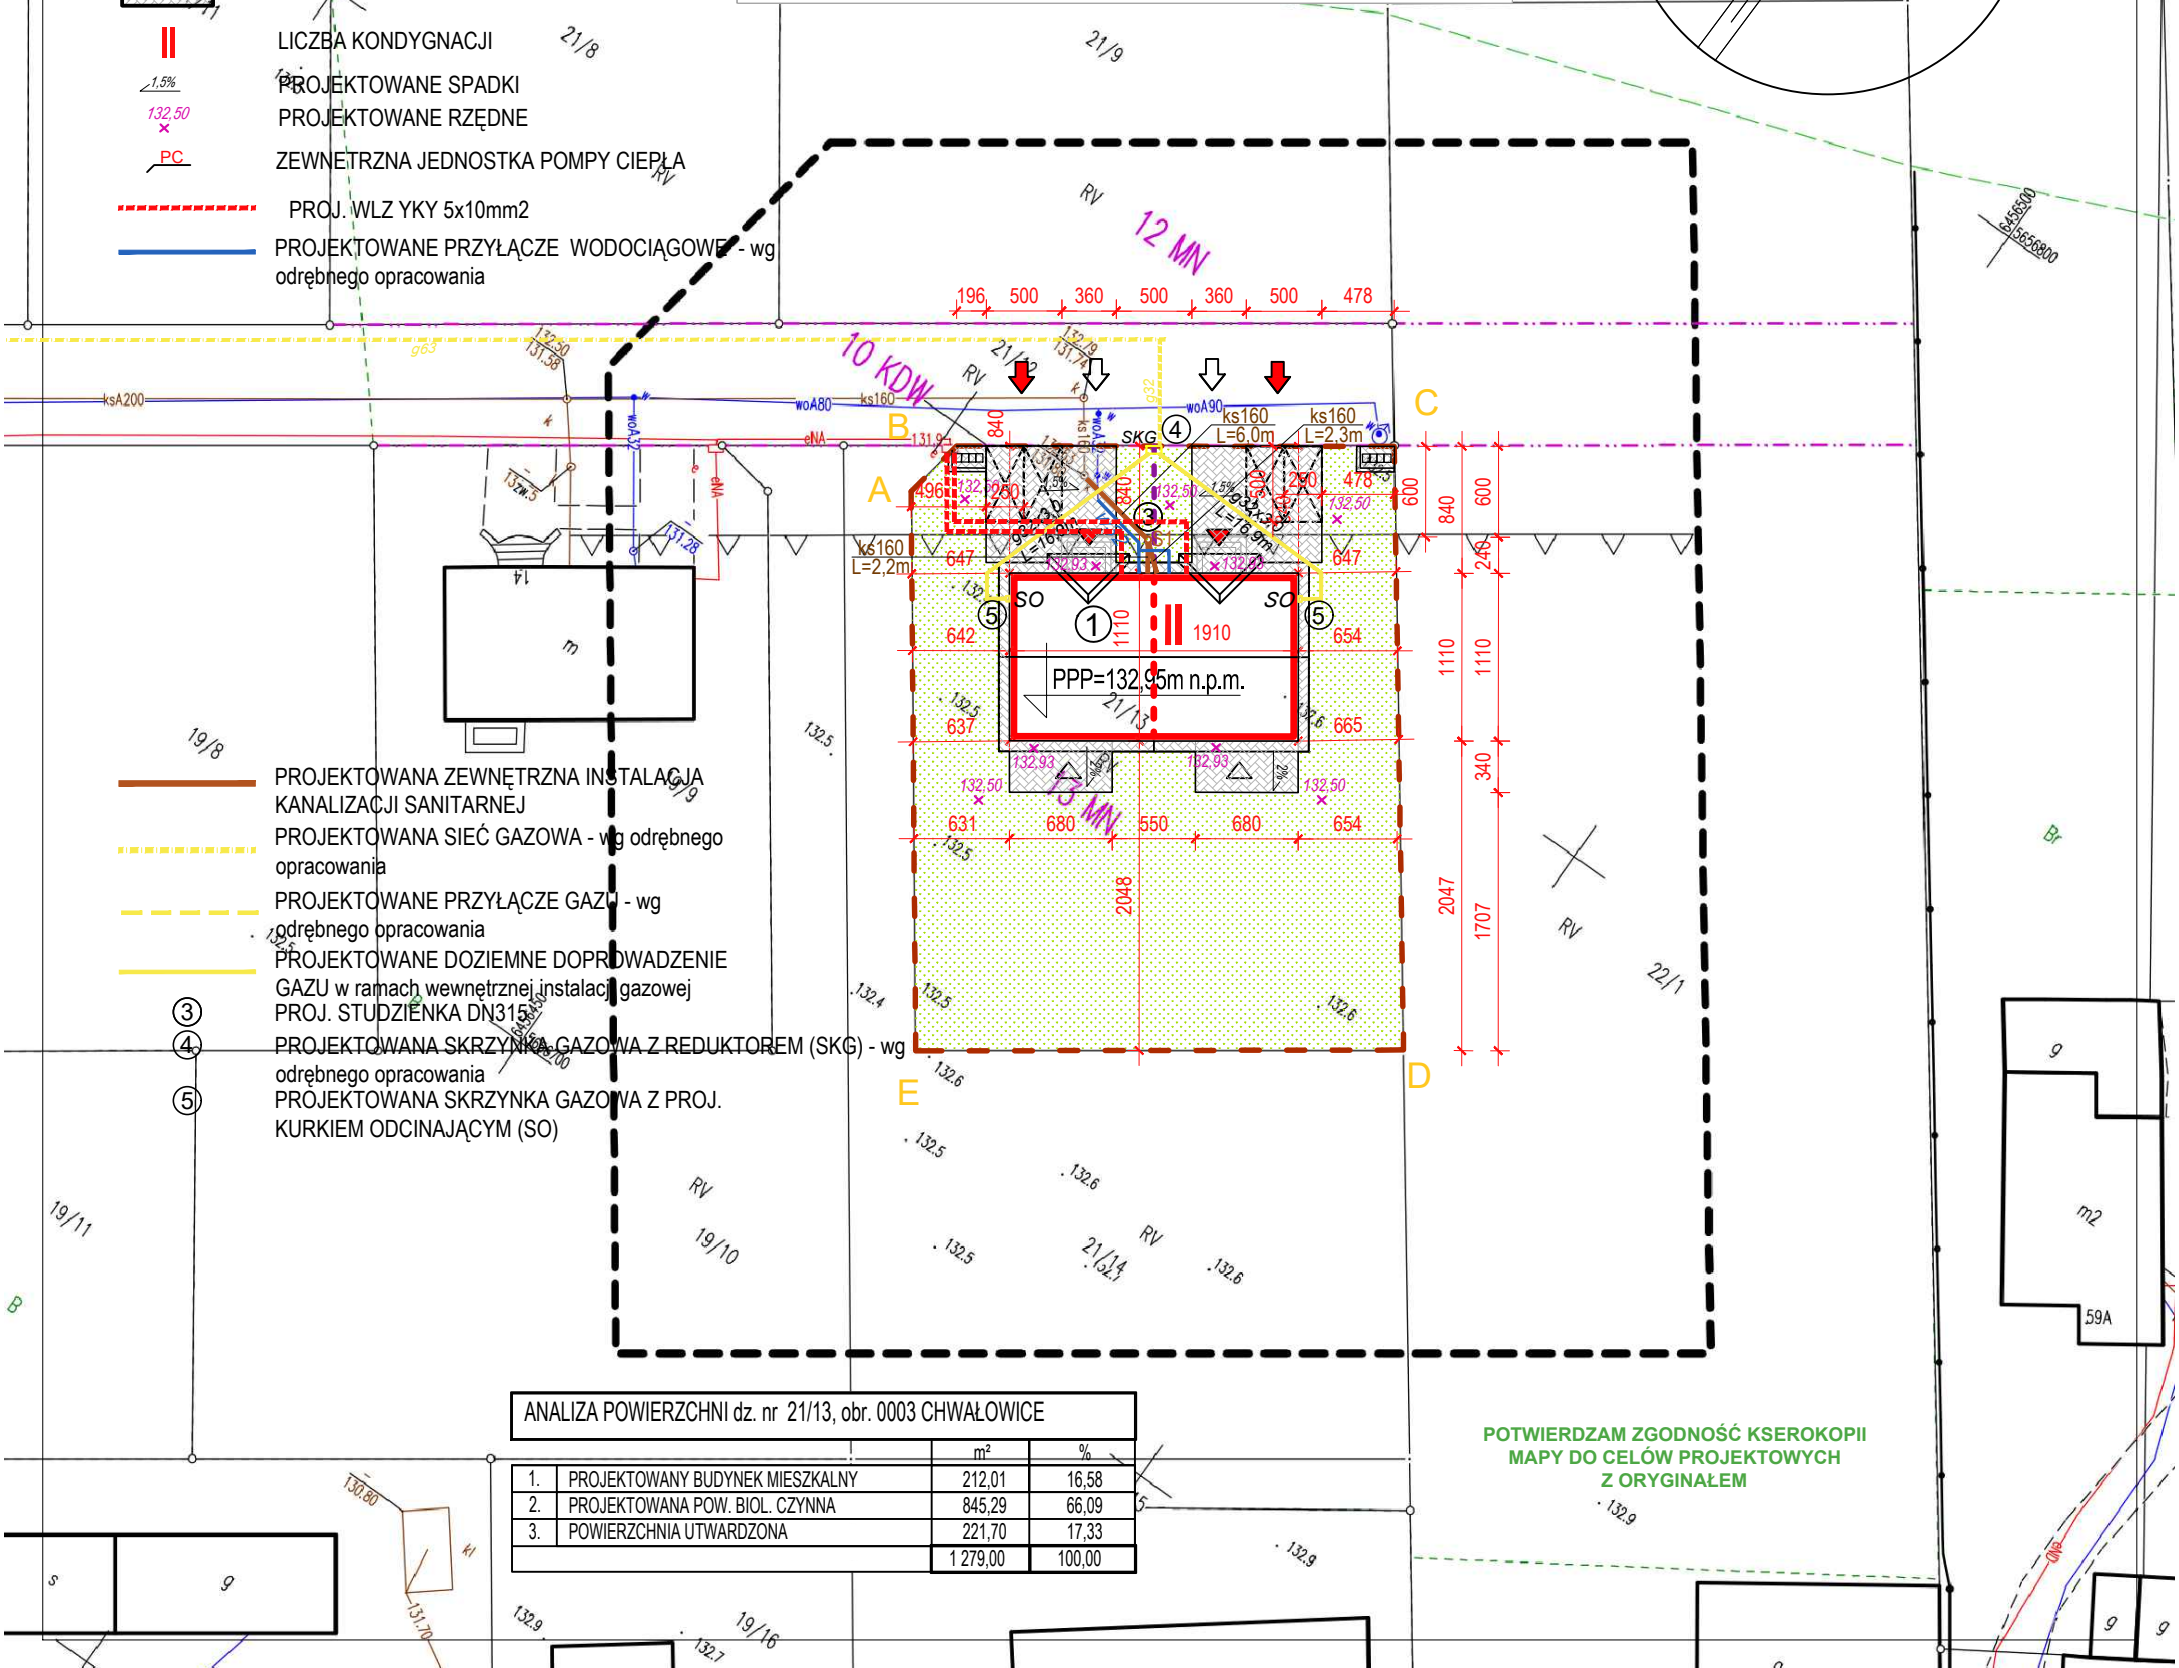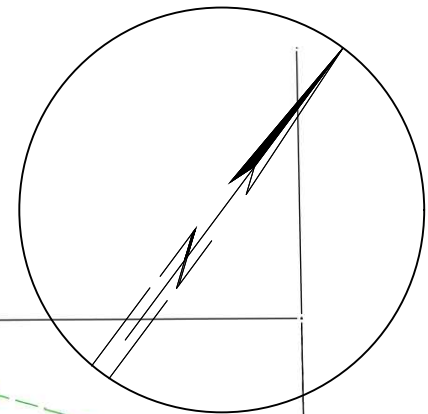

	m²	%
1. PROJEKTOWANY BUDYNEK MIESZKALNY	212,01	16,58
2. PROJEKTOWANA POW. BIOL. CZYNNA	845,29	66,09
3. POWIERZCHNIA UTWARDZONA	221,70	17,33
RAZEM	1279,00	100,00

POTWIERDZAM ZGODNOŚĆ KSEROKOPII
MAPY DO CELÓW PROJEKTOWYCH
Z ORYGINAŁEM